



PLANTA DE LOCALIZAÇÃO

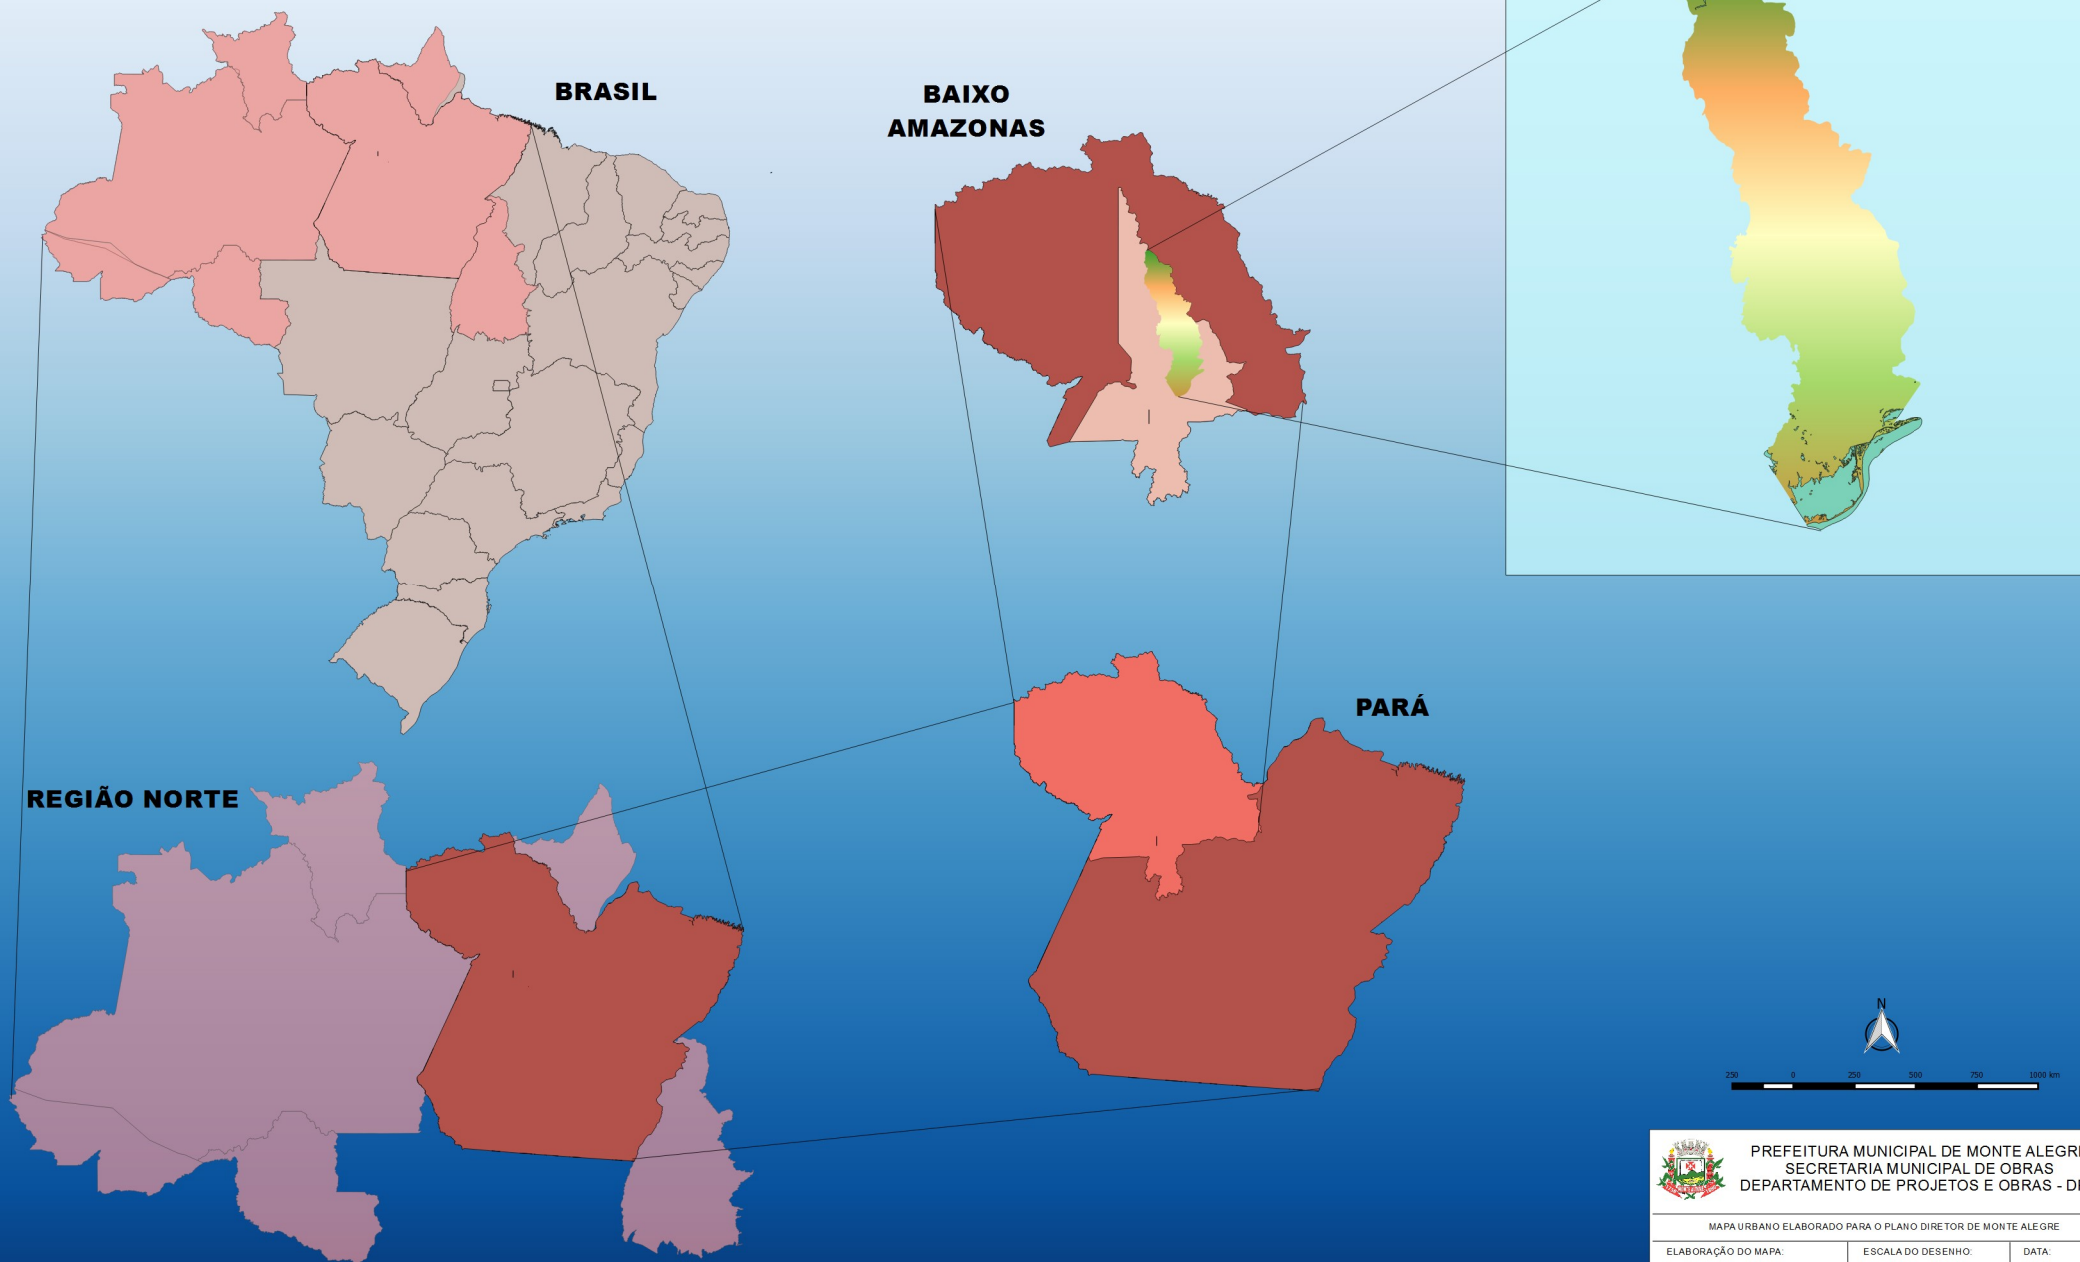

 **PREFEITURA MUNICIPAL DE MONTE ALEGRE**
SECRETARIA MUNICIPAL DE OBRAS
DEPARTAMENTO DE PROJETOS E OBRAS - DPO

MAPA URBANO ELABORADO PARA O PLANO DIRETOR DE MONTE ALEGRE

ELABORAÇÃO DO MAPA:	ESCALA DO DESENHO:	DATA:
WIANNA BANDEIRA FRIARES	INDICADA	MARÇO/2016